


zakres robót

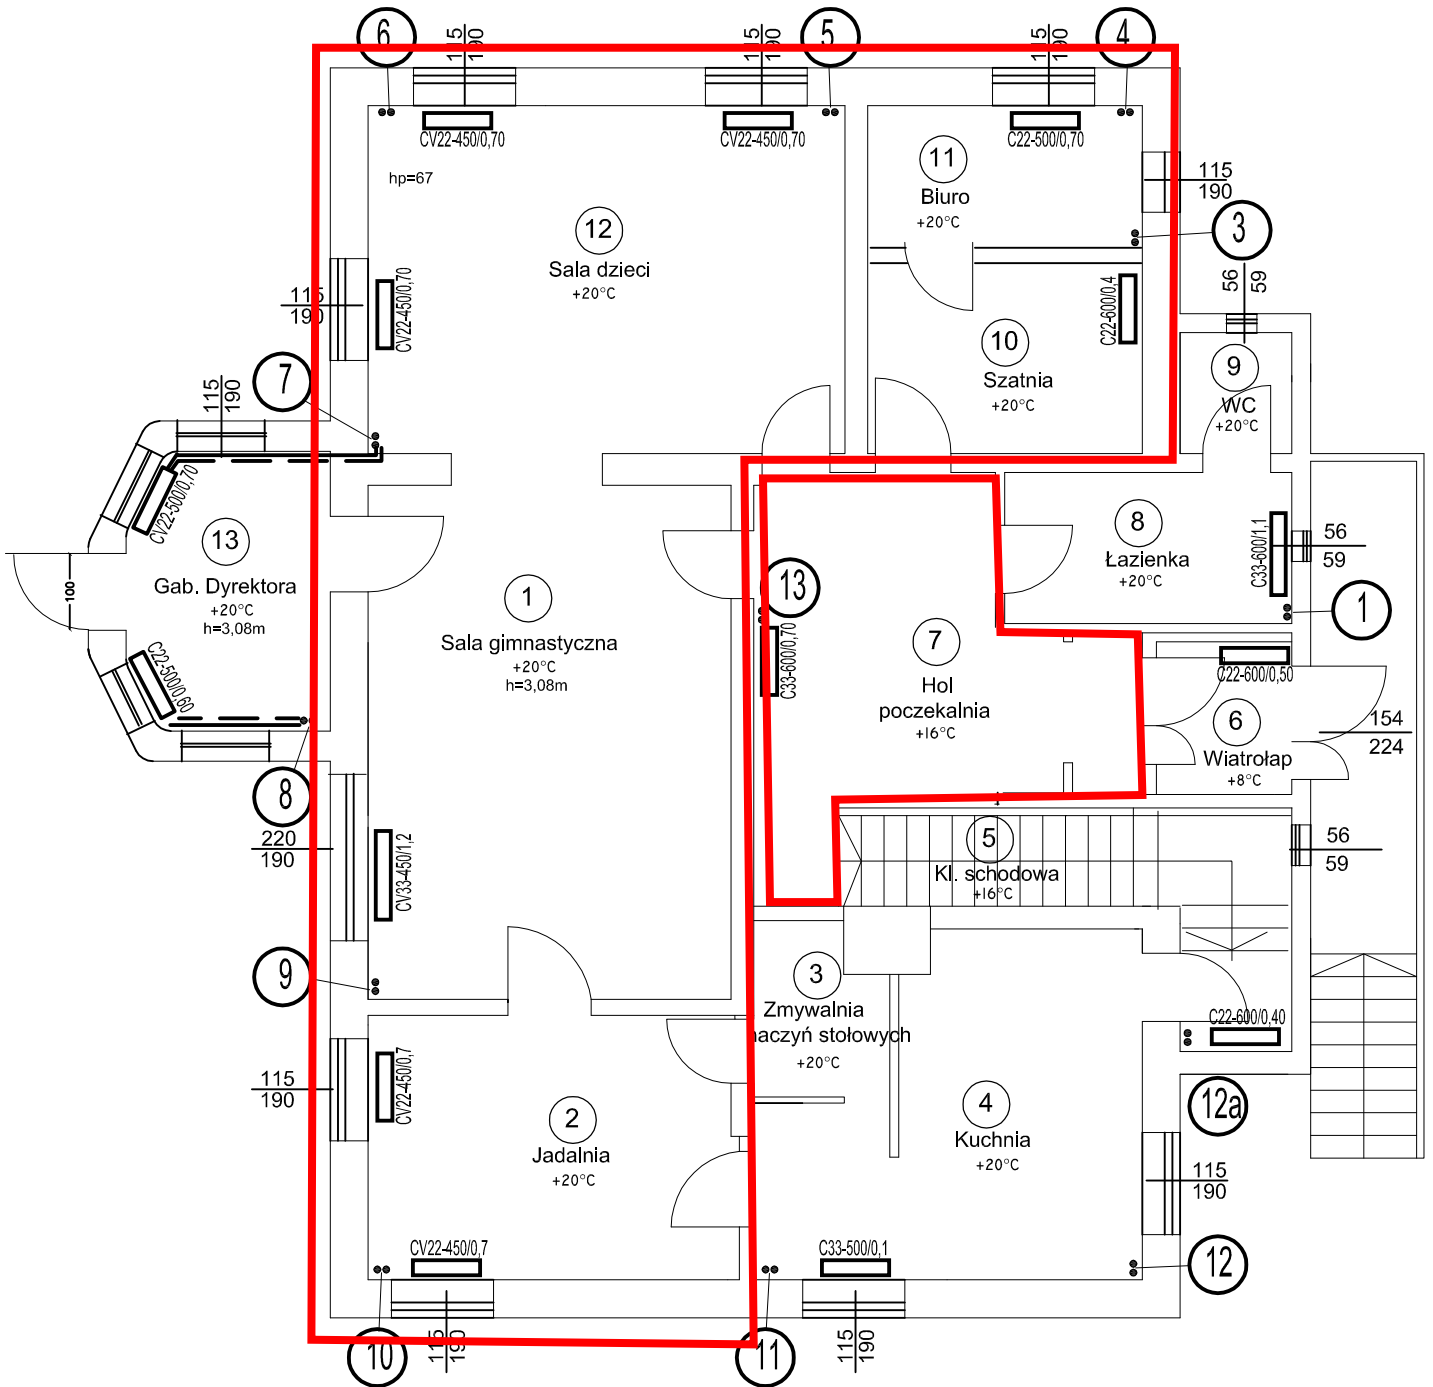

Imię i nazwisko nr uprawnień	data i podpis:	Investor: Miasto Gliwice 44-100 Gliwice ul. Zwycięstwa 21		
Projektował: mgr inż. K. Sowa nr upr 60/82 B-B	09.2009	Objekt: Termomodernizacja Przedszkola nr 31 44-102 Gliwice ul Mickiewicz 65		
Sprawdził: mgr inż. Paweł Zawalski upr. bud. 529 /74 KT SOIB NR EW. SLK/IS/0609/02	09.2009	Temat: Przebudowa z regulacją instalacji CO	Podz: 1:100	Nazwa rys: RZUT PARTERU
				Nr rys: 2